

Agenzia delle Entrate
CATASTO FABBRICATI
 Ufficio Provinciale di
 Cremona

Dichiarazione protocollo n. _____ del _____
 Planimetria di u.i.u. in Comune di Spineda
 Via Dello Sport

civ. 1-3



Identificativi Catastali:
 Sezione:
 Foglio: 6
 Particella: 51
 Subalterno: 503

Compilata da:
 Ghezzi Giordano
 Iscritto all'albo:
 Geometri
 Prov. Cremona

N. 1732

cheda n. 1 Scala 1:200

(A)

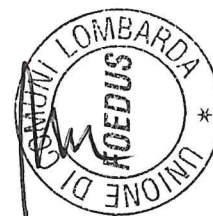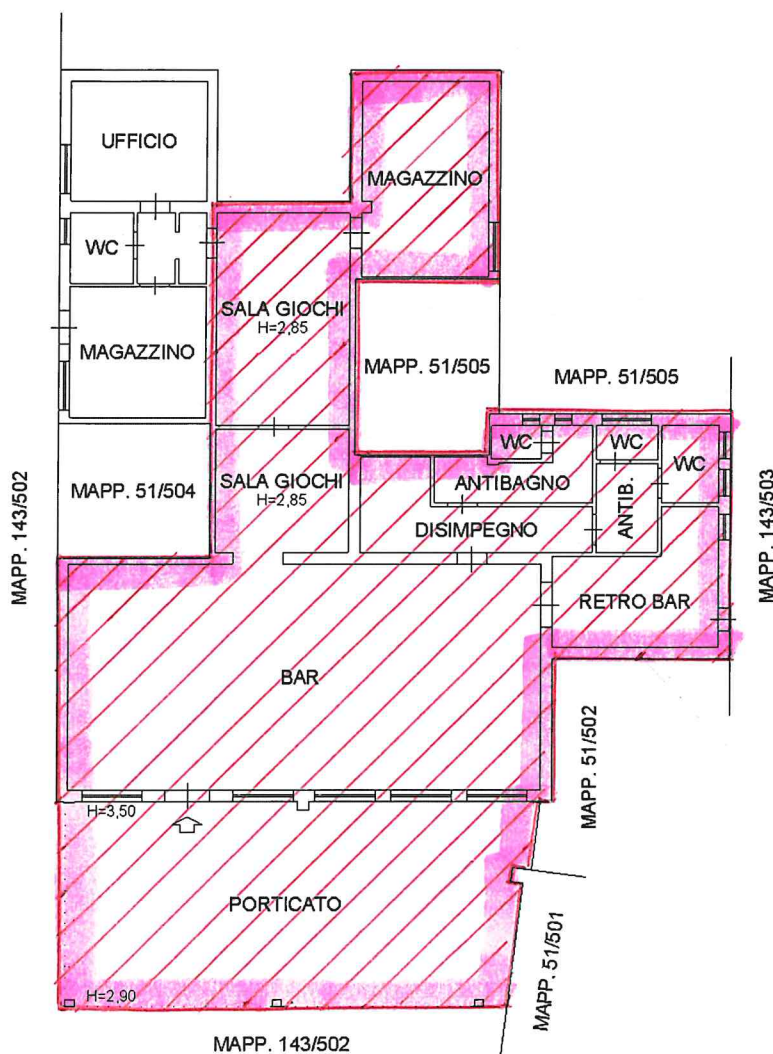

PIANO TERRA (H=2,95)

